


太和营区排污 现状平面图

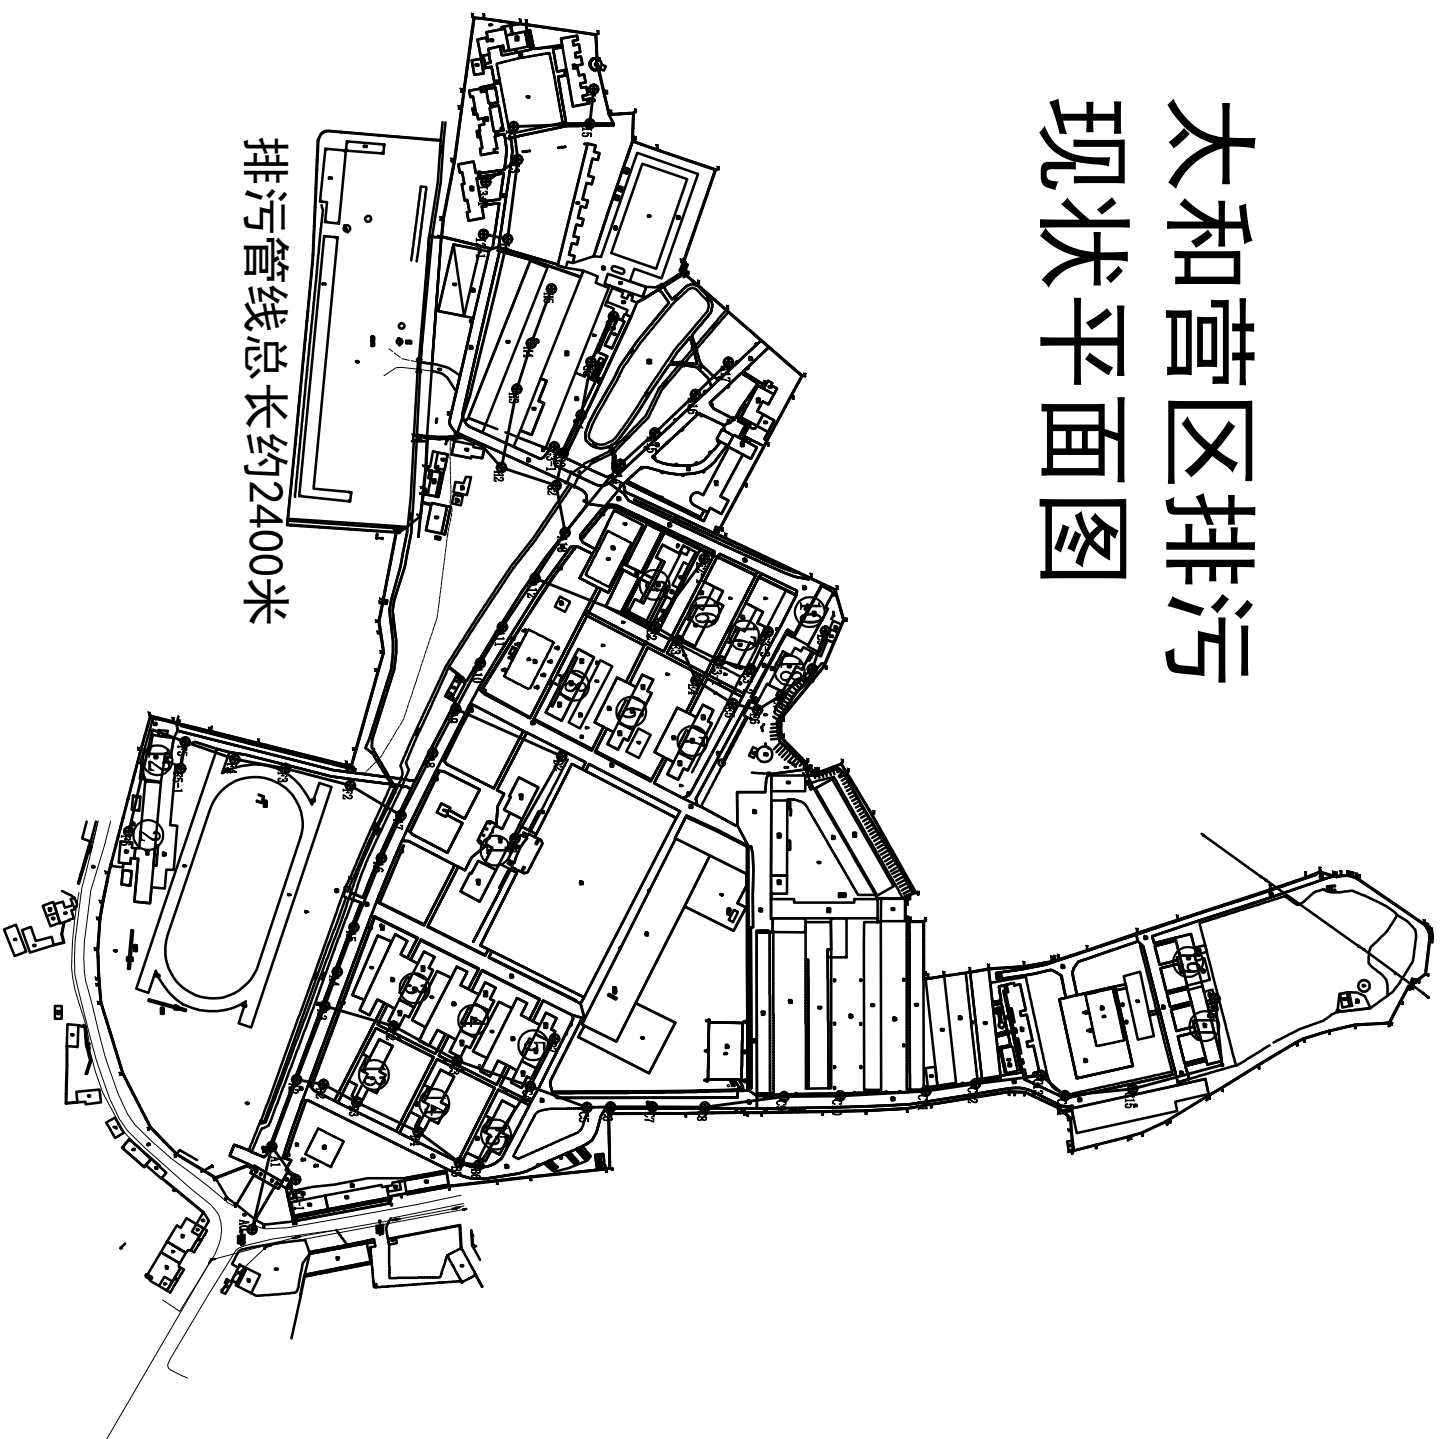

排污管线总长约2400米